



PLANTA ARQUITECTONICA OFICINAS "A"
ESC. 1:100

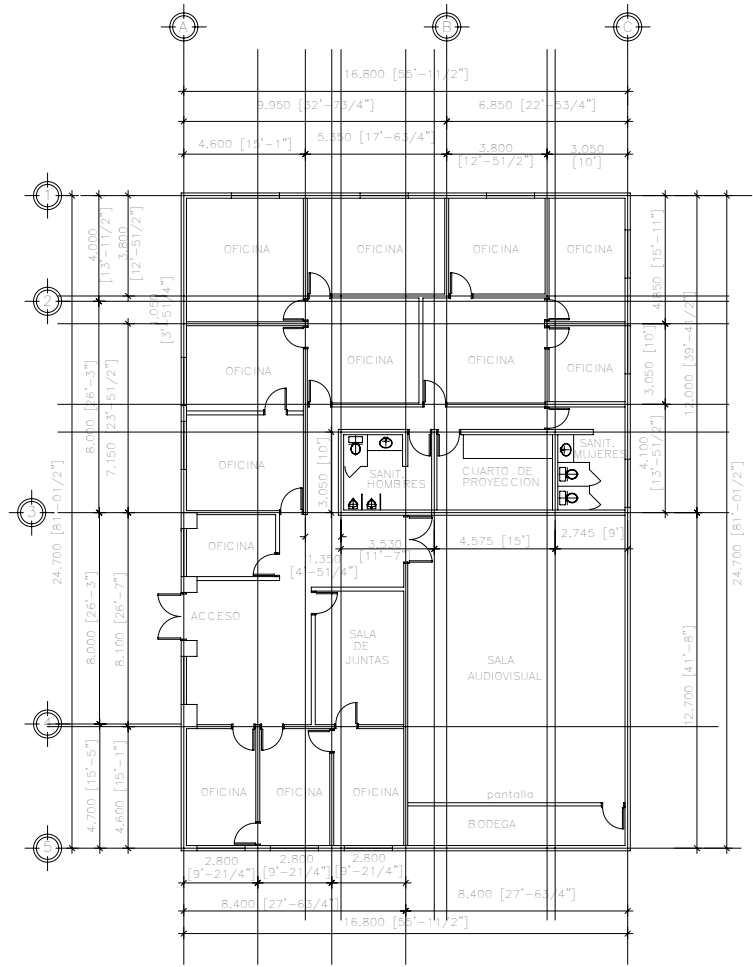

PLANTA ARQUITECTONICA OFICINAS "B"
ESC. 1:100

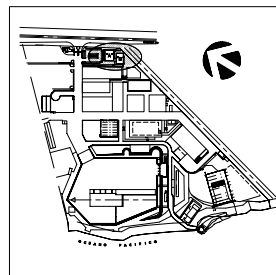

OF	PROPIETARIO: BAJA ESTUDIOS INC.	1	CONCEPTO: ESTUDIOS FOX BAJA
	DIRECCION: CARR LIBRE TULIANA, ENSENADA KM. 32.8 ROSAVEDO B.C. 22710		AREA: OFICINAS "A" Y "B"
CLAVE:	PERITO RESPONSABLE:	NO.:	PLANO: PLANO ARQUITECTONICO
NO. PERITO:	ESCALA: 1:100	OTRAS:	METROS / PIES
CED. FEDERAL:	FED. ESTATAL:	FECHA:	NOVIEMBRE DEL 2002